


ALLONZIER-LA-CAILLE

GROISY

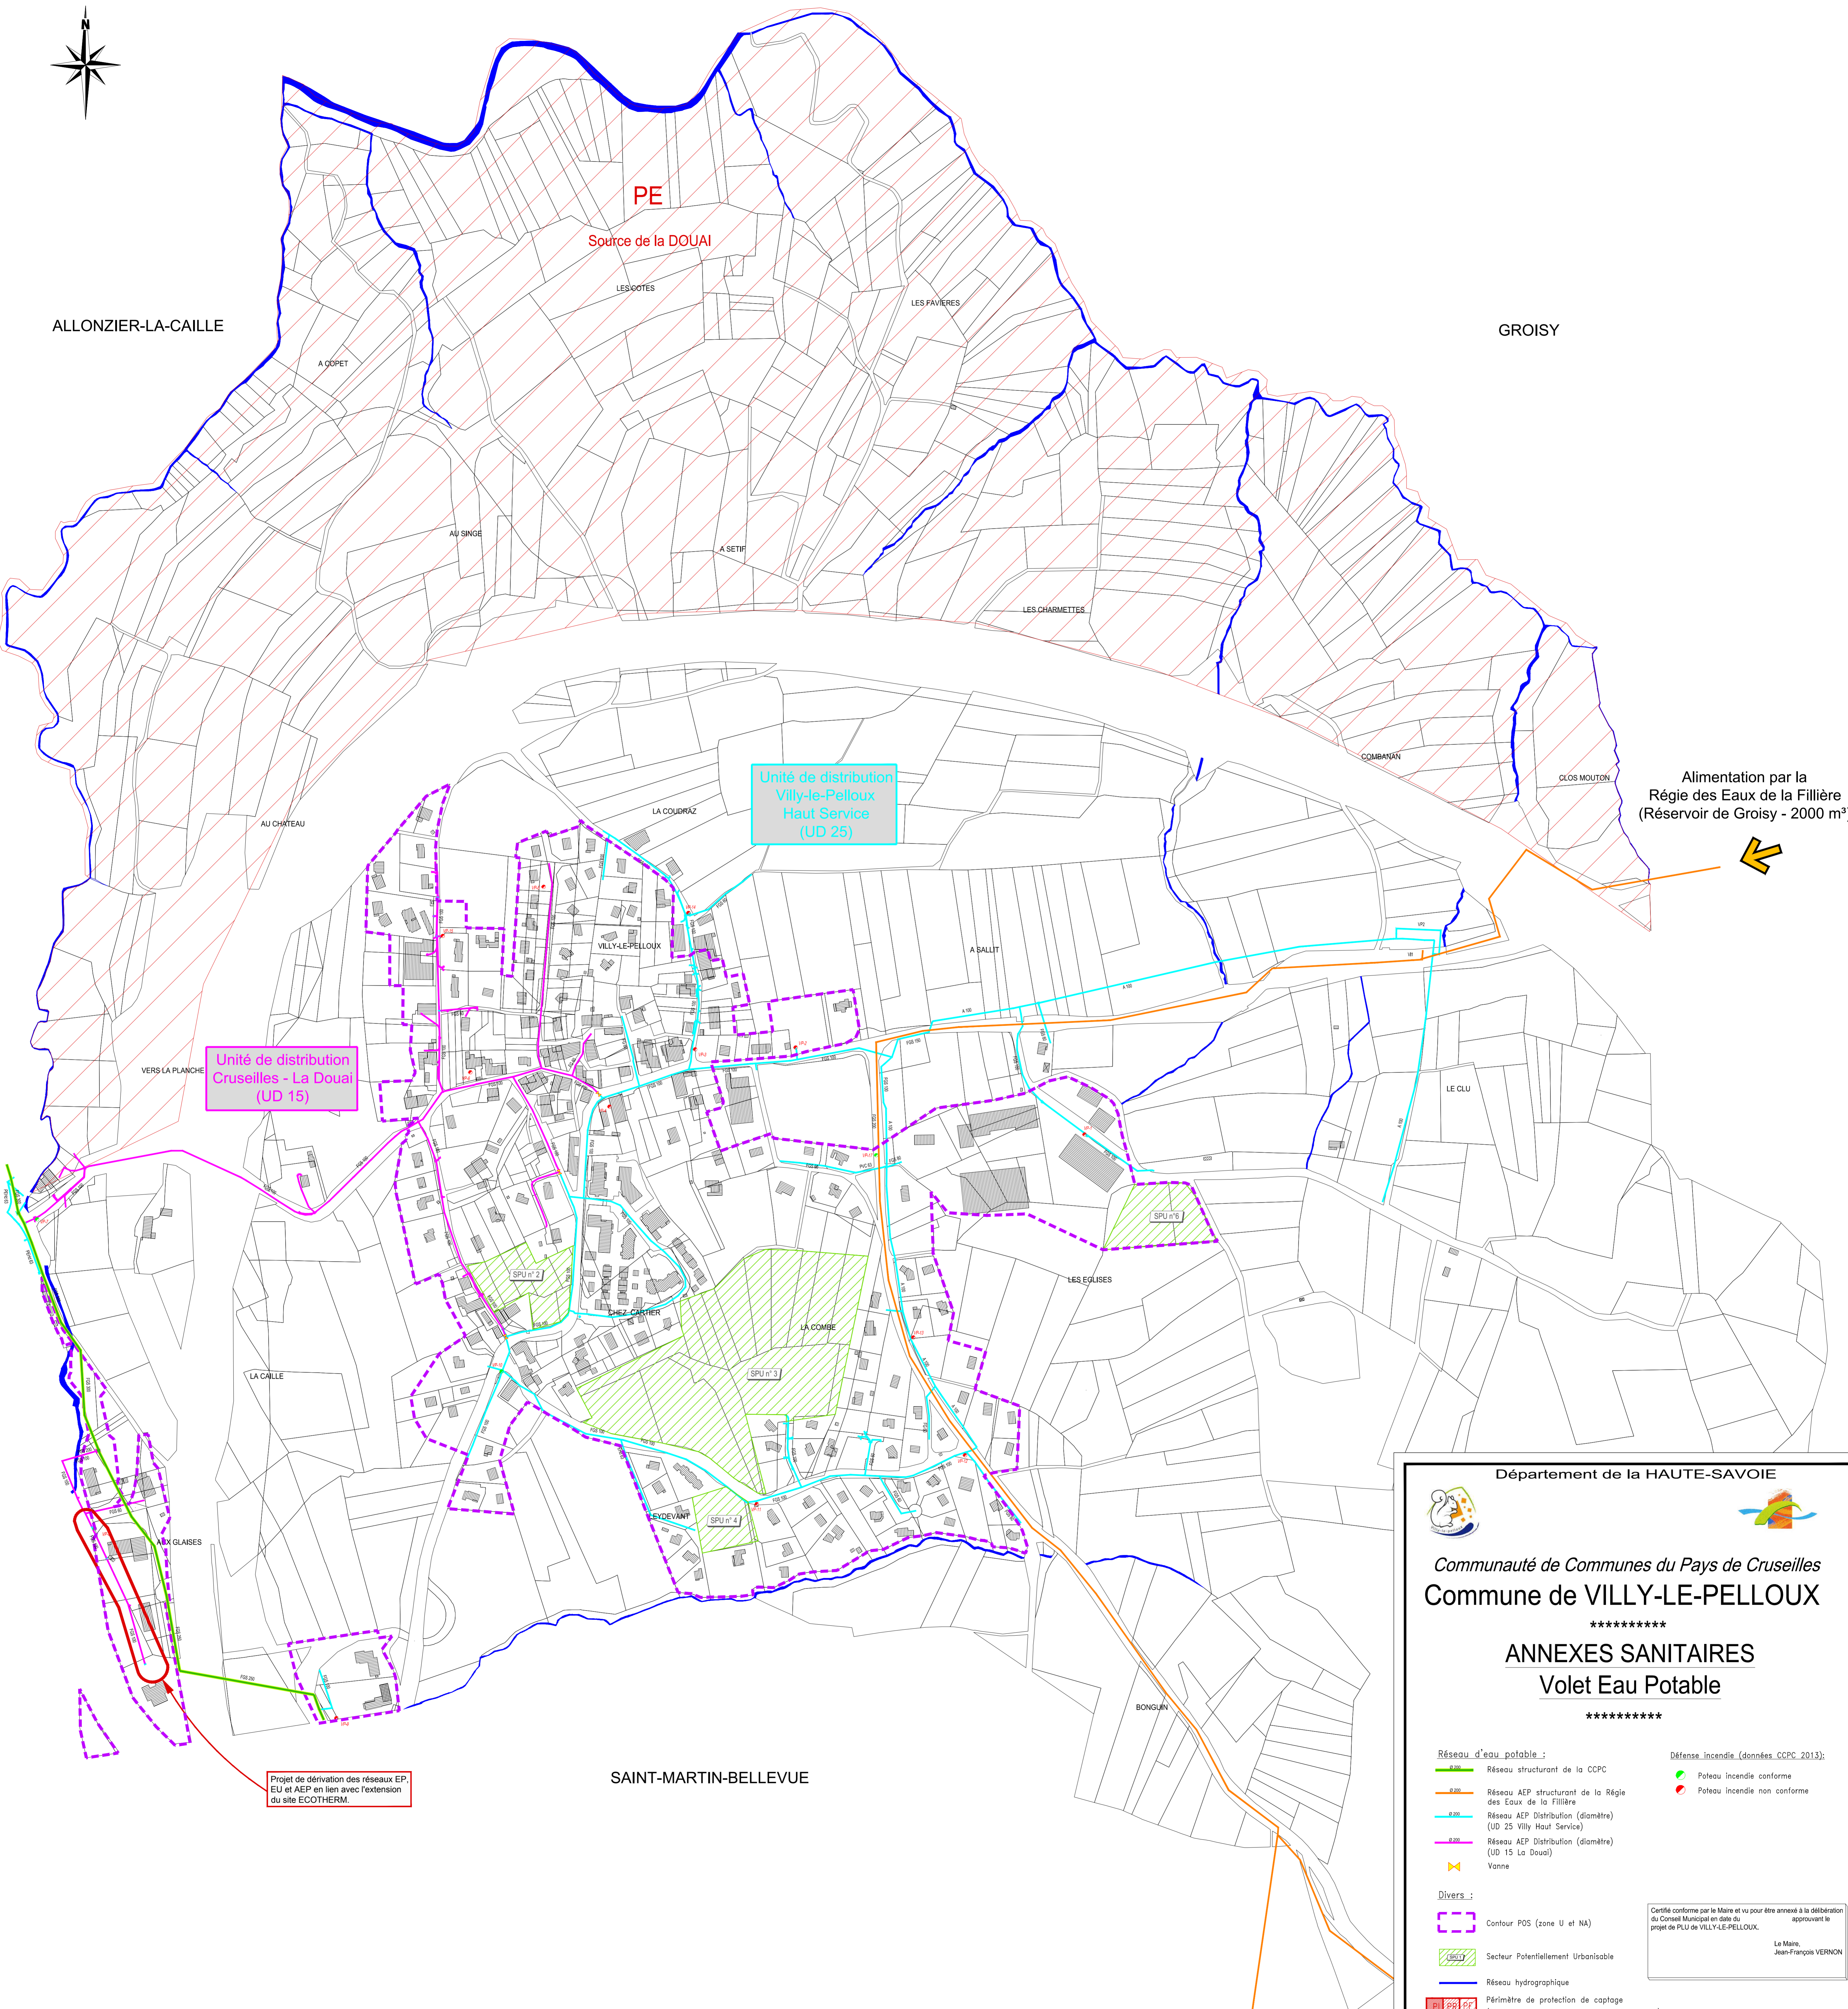

PE

Source de la DOUAI

LES COTES

LES PAVIERES

A COPET

AU SINGE

A SETIF

LES CHARMETTES

COMBAYAN

CLOS MOUTON

Unité de distribution Villy-le-Pelloux Haut Service (UD 25)

Unité de distribution Cruseilles - La Douai (UD 15)

Alimentation par la Régie des Eaux de la Fillière (Réservoir de Groisy - 2000 m³)



VERS LA PLANCHE

AU CHATEAU


A SALLIT

VILLY-LE-PELLOUX

LE CLU

LA CAILLE

CHEZ CARTIER

LES EGLISES

LA COMBE



Projet de dérivation des réseaux EP, EU et AEP en lien avec l'extension du site ECOTHERM.

SAINT-MARTIN-BELLEVUE

BONGUIN

Département de la HAUTE-SAVOIE



Communauté de Communes du Pays de Cruseilles
Commune de VILLY-LE-PELLOUX

ANNEXES SANITAIRES
Volet Eau Potable

- Réseau d'eau potable :
- Réseau structurant de la CCPC
 - Réseau AEP structurant de la Régie des Eaux de la Fillière
 - Réseau AEP Distribution (diamètre) (UD 25 Villy Haut Service)
 - Réseau AEP Distribution (diamètre) (UD 15 La Douai)
 - Vanne

- Défense incendie (données CCPC 2013):
- Poteau incendie conforme
 - Poteau incendie non conforme

- Divers :
- Contour POS (zone U et NA)
 - Secteur Potentiellement Urbanisable
 - Réseau hydrographique
 - Périmètre de protection de captage (PI, immédiat ; PR, rapproché ; PE, éloigné)

Certifié conforme par le Maire et vu pour être annexé à la délibération du Conseil Municipal en date du ... approuvant le projet de PLU de VILLY-LE-PELLOUX.
Le Maire, Jean-François VERNON

Date : Mars 2016
Echelle : 1/2 500
Fichier : AS_AEP_Villy_le_Pelloux.dwg
Dessin : R. KUZNIK

